


עמוס 13 - תל אביב -

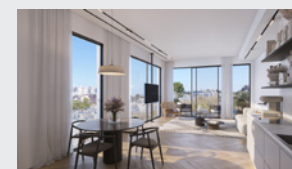

דירת 3 חדרים


שטח הדירה 63 מ"ר

שטח מרפסת 11 מ"ר

קומה ראשונה



אורן שדות

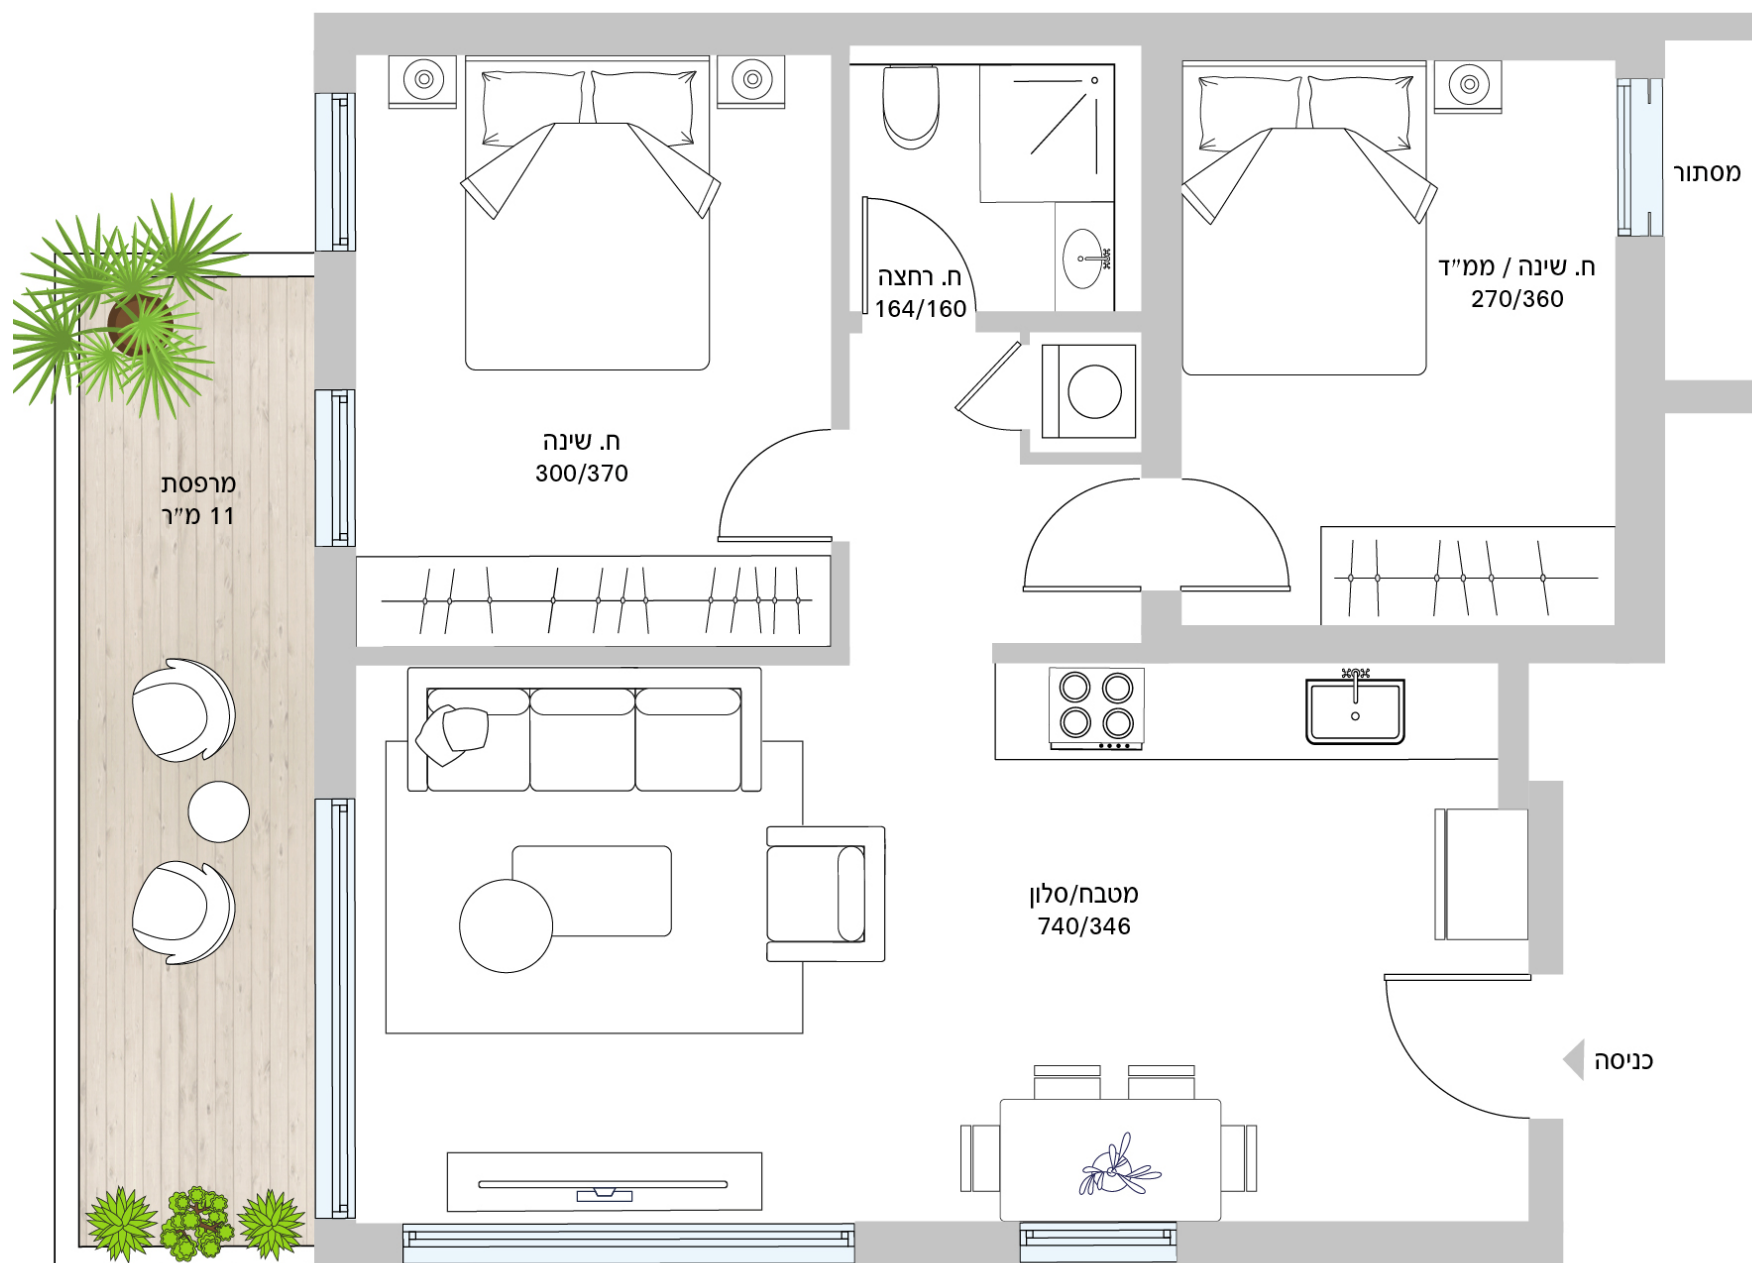

הפרטים הכלולים בתוכנית זו הינם לצורך המחשה והתרשמות כללית בלבד ואינם מהווים חלק ממתווה מכר הדירה. רק המפרט הטכני והתוכנית שיוצרו להסכם המכר יחייבו את החברה בכל הנוגע לפרויקט ולדירה.