



תאריך: חתימת הקונה: תאריך: חתימת הקונה: תאריך: חתימת הקונה: ZTLV ZAIT-LEV ARCHITECTS רחוב דיצה 1, ת"א-יפו OFFICE@ZTLV.CO.IL טלפון: 074-7014693 פקס: 074-7014907		דירה 5 - קומה 1		יהודה המכבי 17-תל אביב
		קב"מ 1 : 50	תאריך: 30.01.2023	
		68 מ"ר	שטח דירה	
		14 מ"ר	שטח מרפסת	
צ ראה רשימת הערות כלליות ומקרא בתחילת חוברת זו		14 מ"ר	שטח מקורה במרפסת	תוכנית מכר

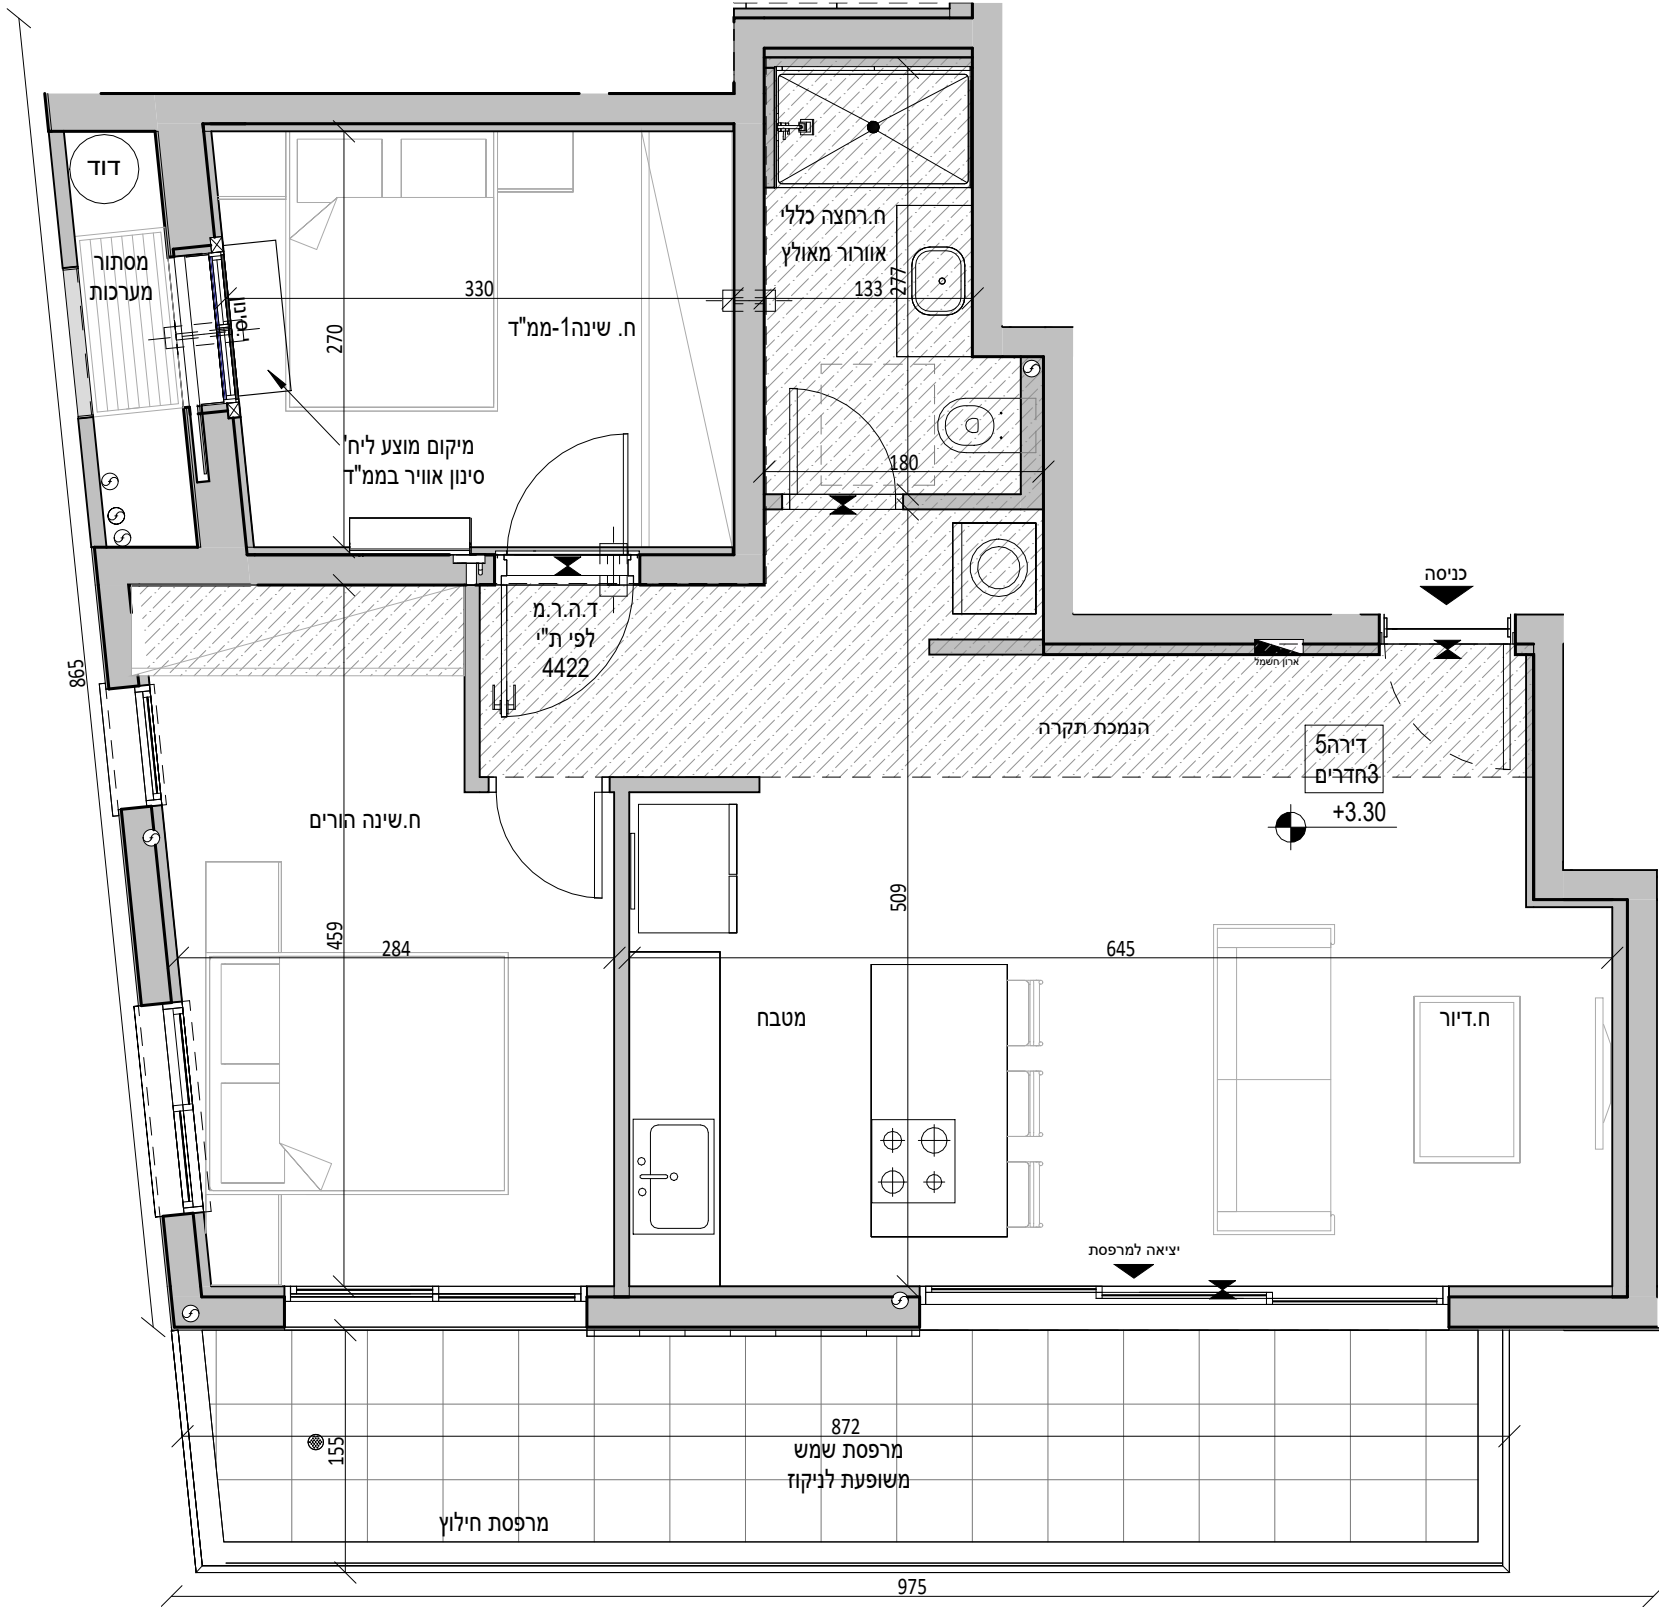

סרגל קב"מ 1:50

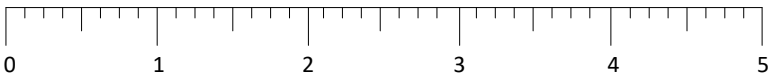

* הנמכות תקרה - אינן סופית. יבוצעו ע"פ הנחיות המתכנן.
* תכנון המטבח המוצג במפרט המכר ו\או בתוכניות המכר הינו להמחשה בלבד. התכנון הסופי יעשה עפ"י ספק המטבחים שיבחר ע"י החברה.

תוכנית מכר זו כפופה להיתר שינויים כמפורט בחוזה המכר .
יובהר כי יתכנו שינויים בעקבות קבלת היתר השינויים,
דרישות היועצים ורשויות התכנון המוסמכות.