


תאריך: חתימת הקונה: תאריך: חתימת הקונה: תאריך: חתימת הקונה: ZTLV ZAIT-LEV ARCHITECTS רחוב דיצה 1, תל-א-יפו OFFICE@ZTLV.CO.IL טלפון: 074-7014693 פקס: 074-7014907		דירה 8 - קומה 2		יהודה המכבי 17 - תל אביב
		תאריך: 30.01.2023	קב"מ 1 : 50	
		שטח דירה	55מ"ר	
		שטח מרפסת	14מ"ר	
ראה רשימת הערות כלליות ומקרא בתחילת חוברת זו		שטח מקורה במרפסת	14מ"ר	תוכנית מכר

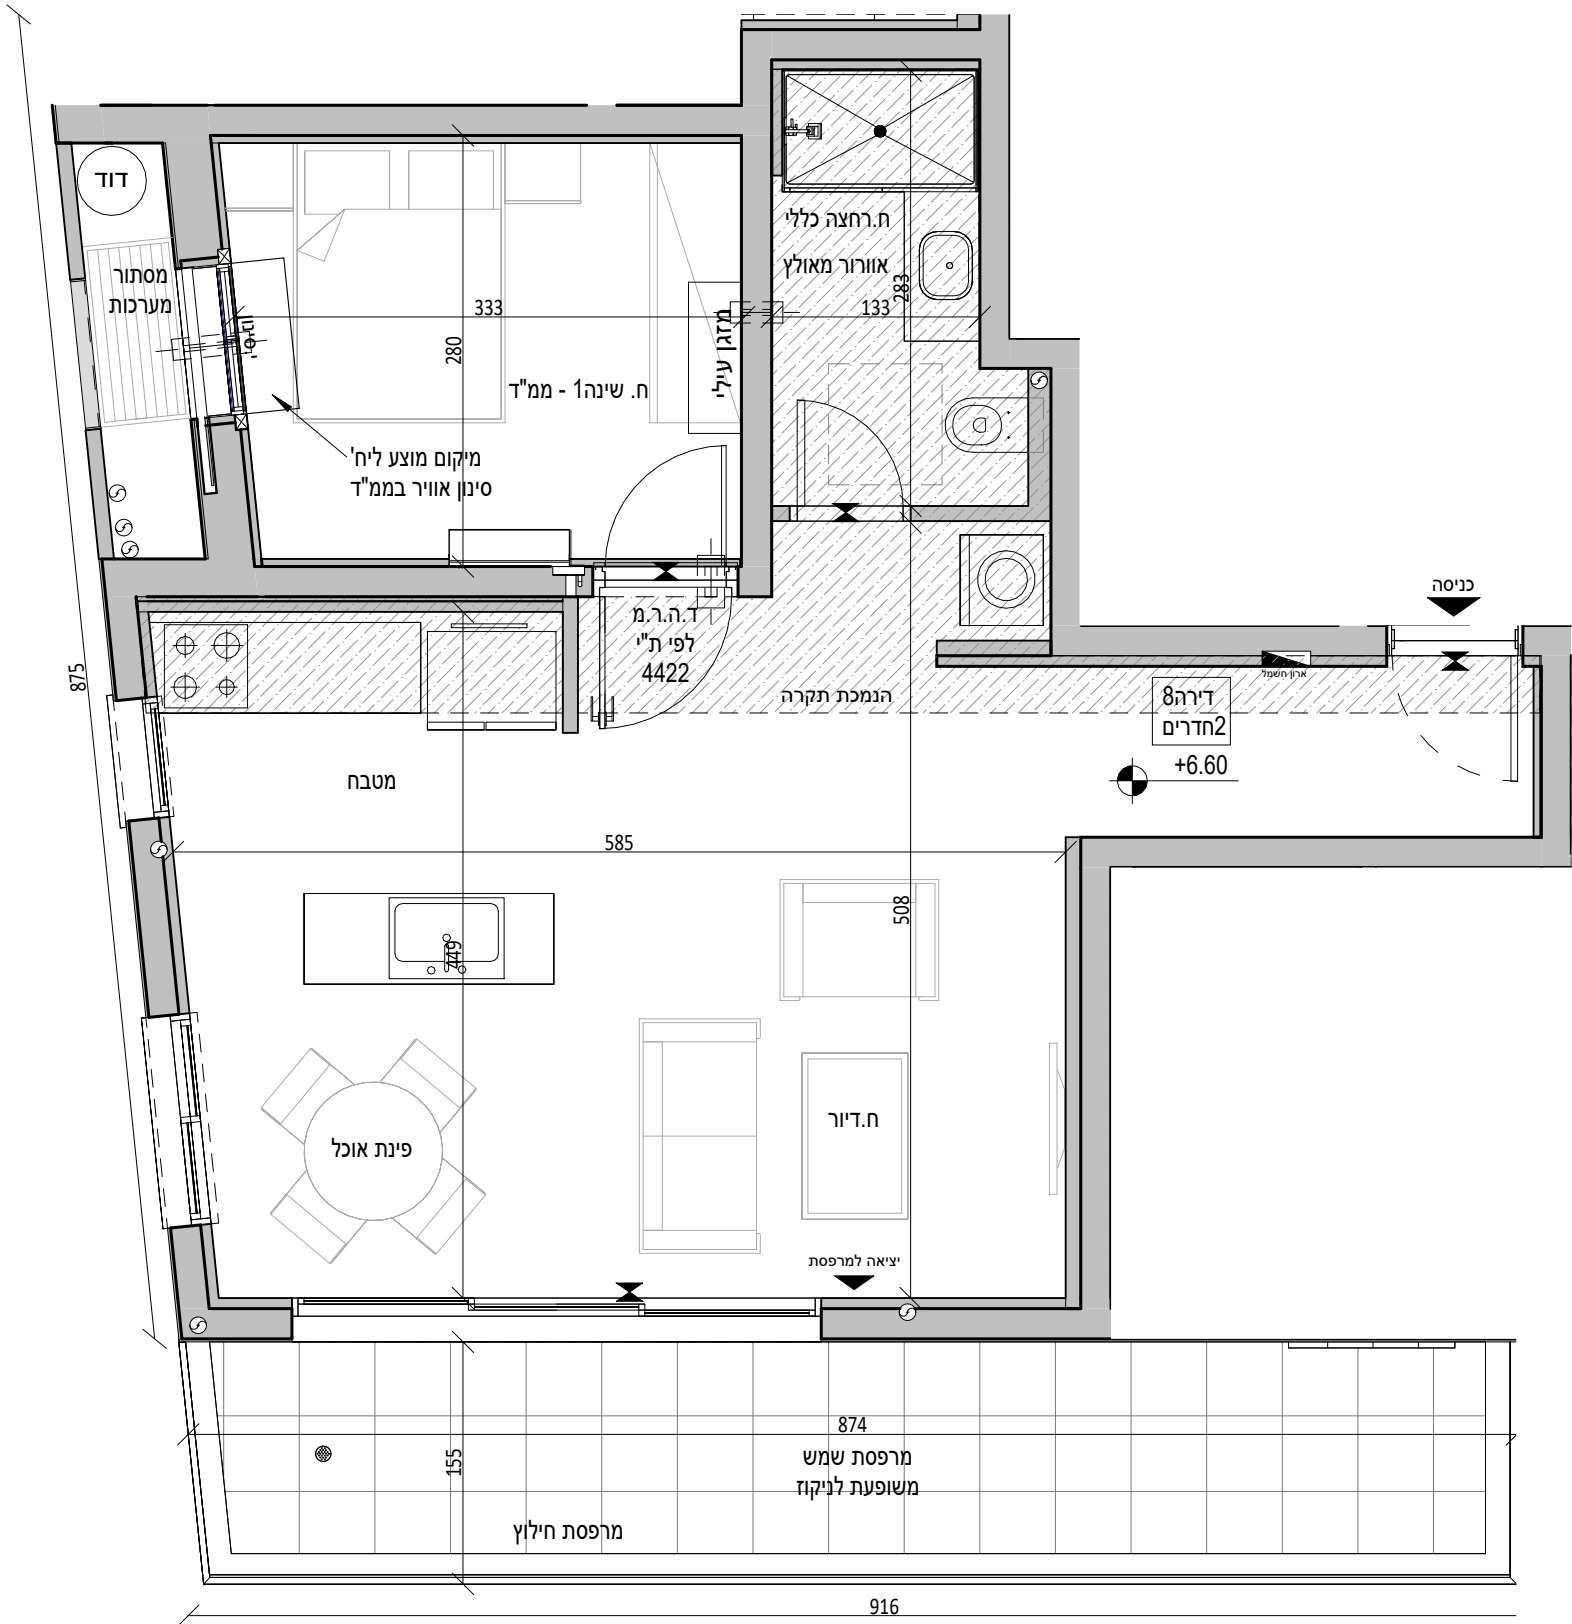

סרגל קב"מ 1:50



* הנמכות תקרה - אינן סופיות. יבוצעו ע"פ הנחיות המתכנן.
* תכנון המטבח המוצג במפרט המכר ו\או בתוכניות המכר הינו להמחשה בלבד. התכנון הסופי יעשה עפ"י ספק המטבחים שיבחר ע"י החברה.

תוכנית מכר זו כפופה להיתר שינויים כמפורט בחוזה המכר .
יובהר כי יתכנו שינויים בעקבות קבלת היתר השינויים,
דרישות היועצים ורשויות התכנון המוסמכות.